
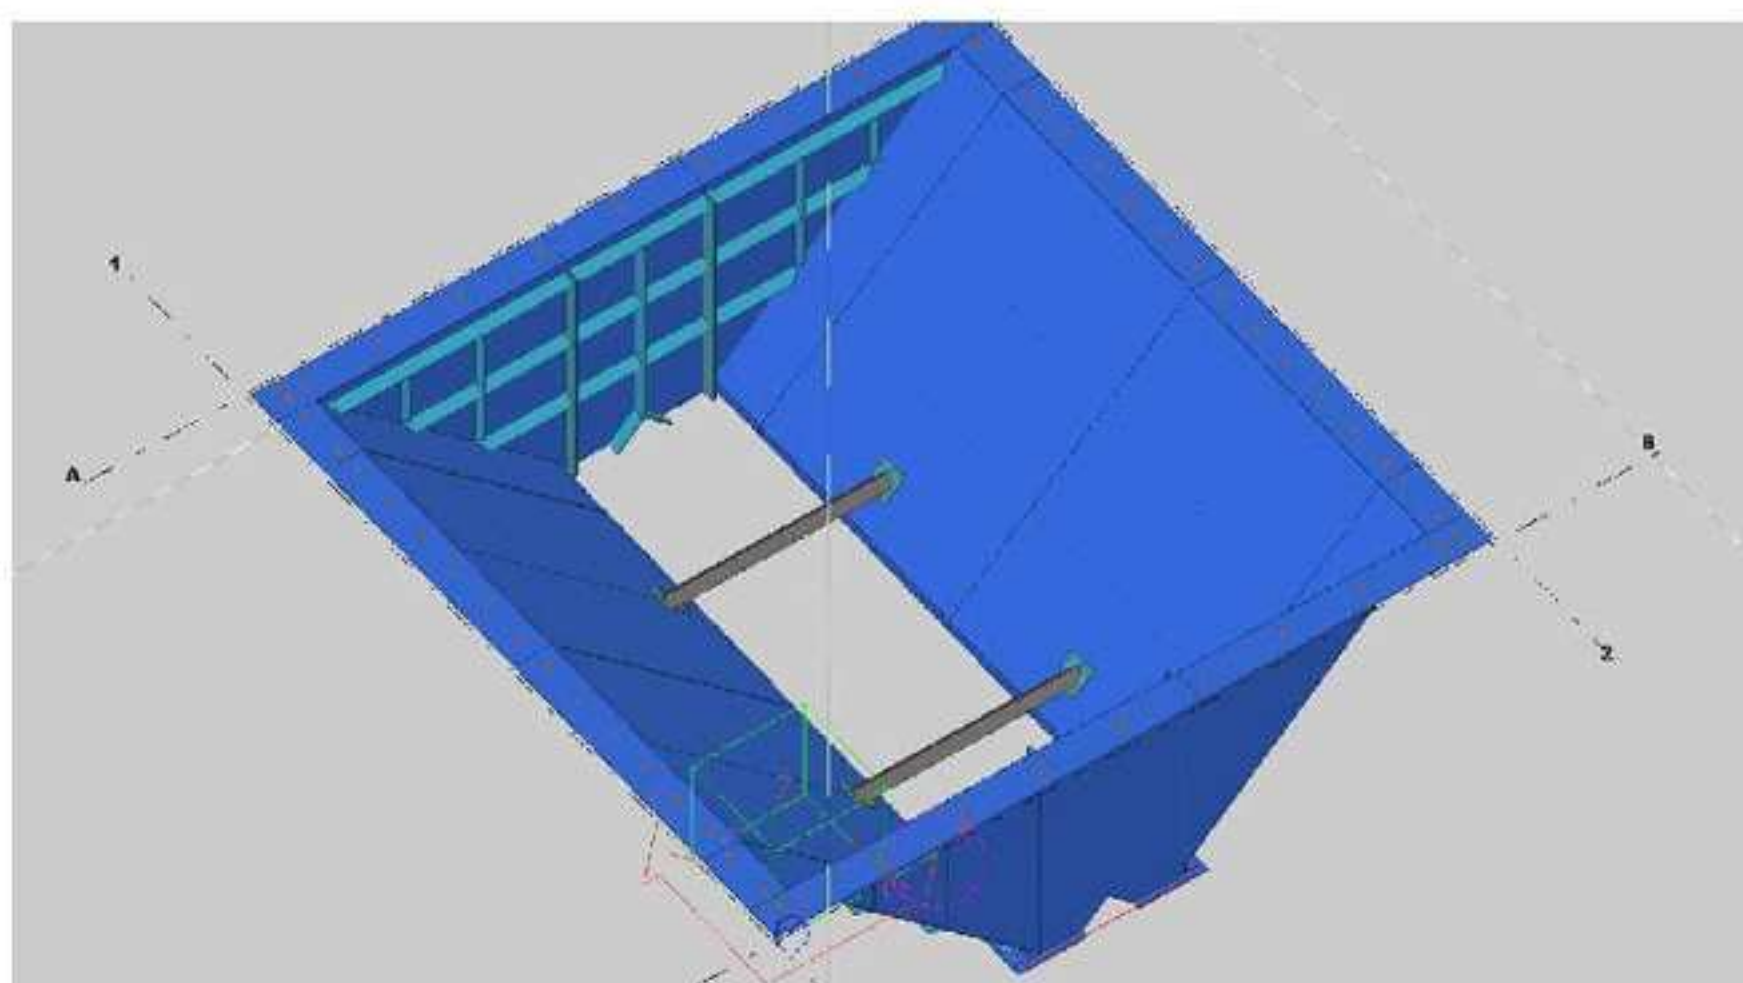
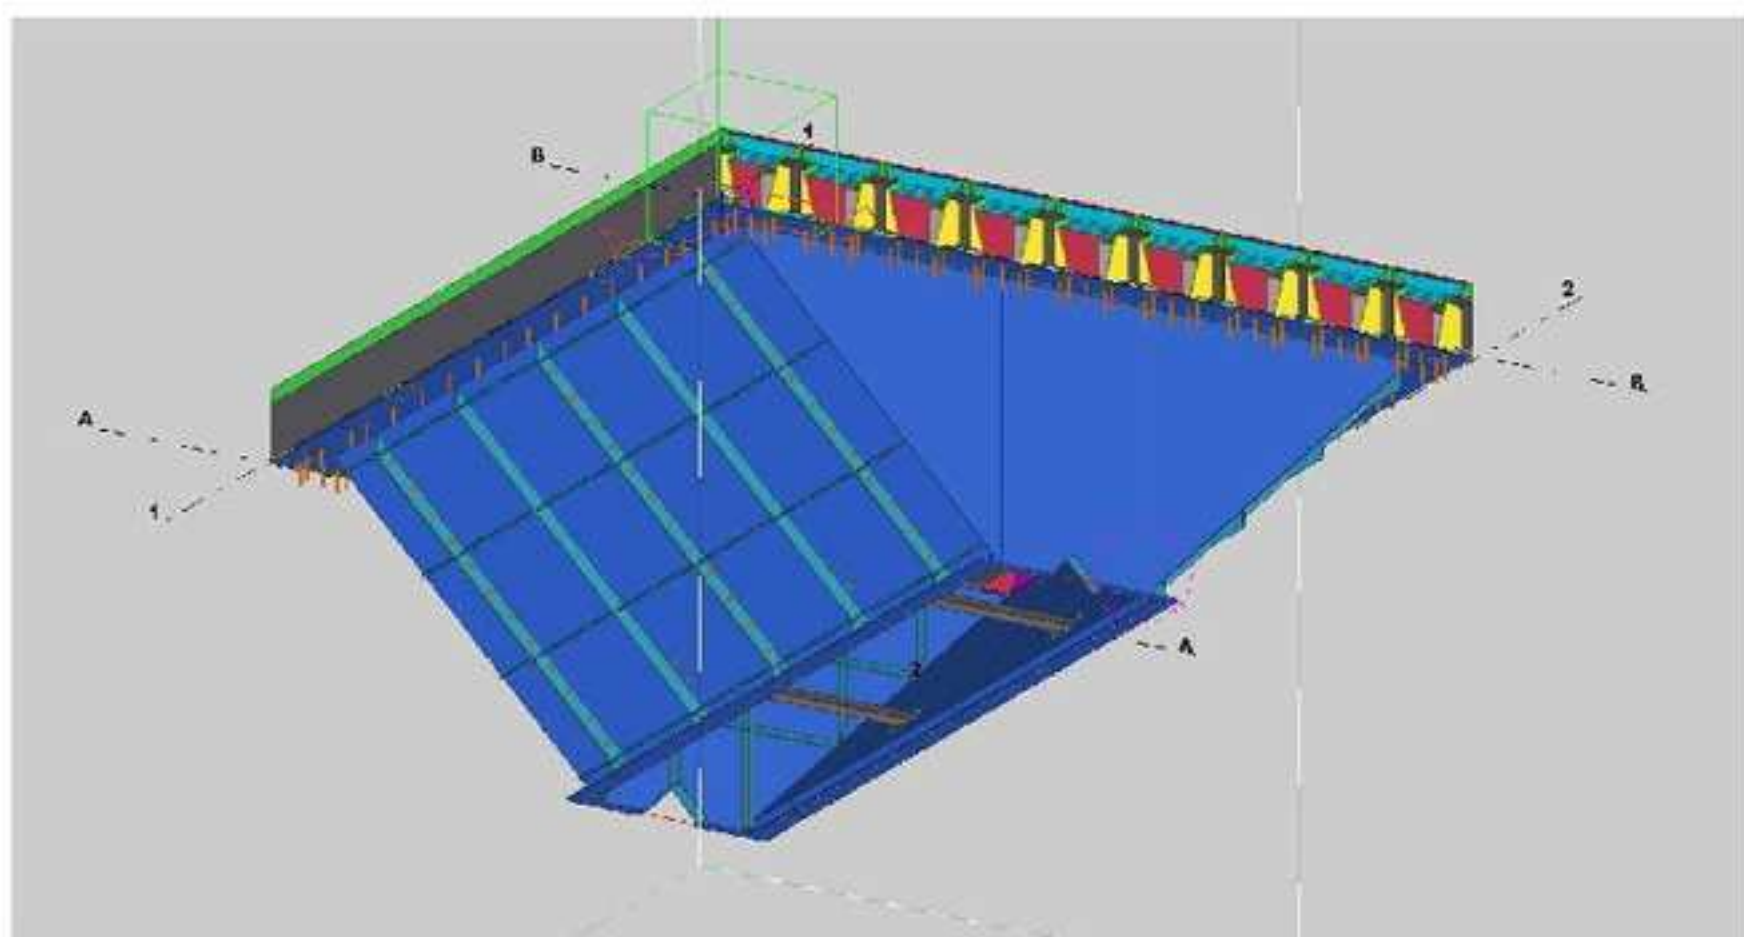


ESTRUCTURA REJILLA - TOLVA PIQUERA 4,0X4,0M | REF. NIQUIN

- Estructura rejilla tolva piquera paso camión.
- Fabricación en acero S275JR, con posterior tratamiento de imprimación posteriormente.

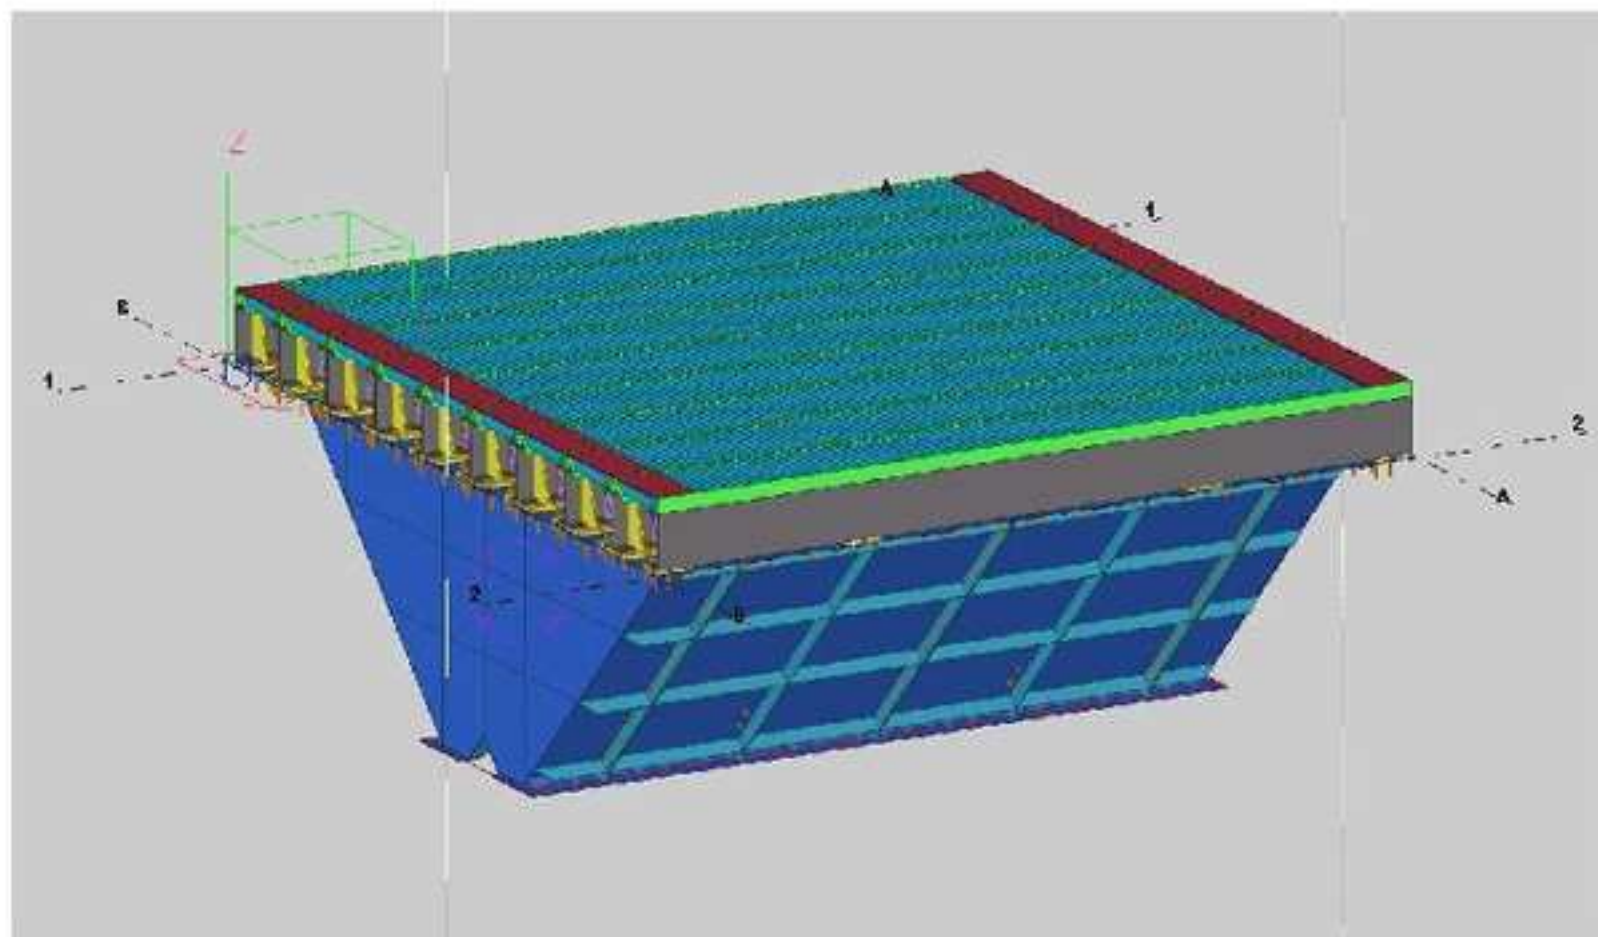

Todas las estructuras van unidas mediante tornillería calidad 8.8.

Todos los niveles transitables se dispondrá de rodapiés y piso de rejillas electrosoldadas galvanizadas tipo tramex.