
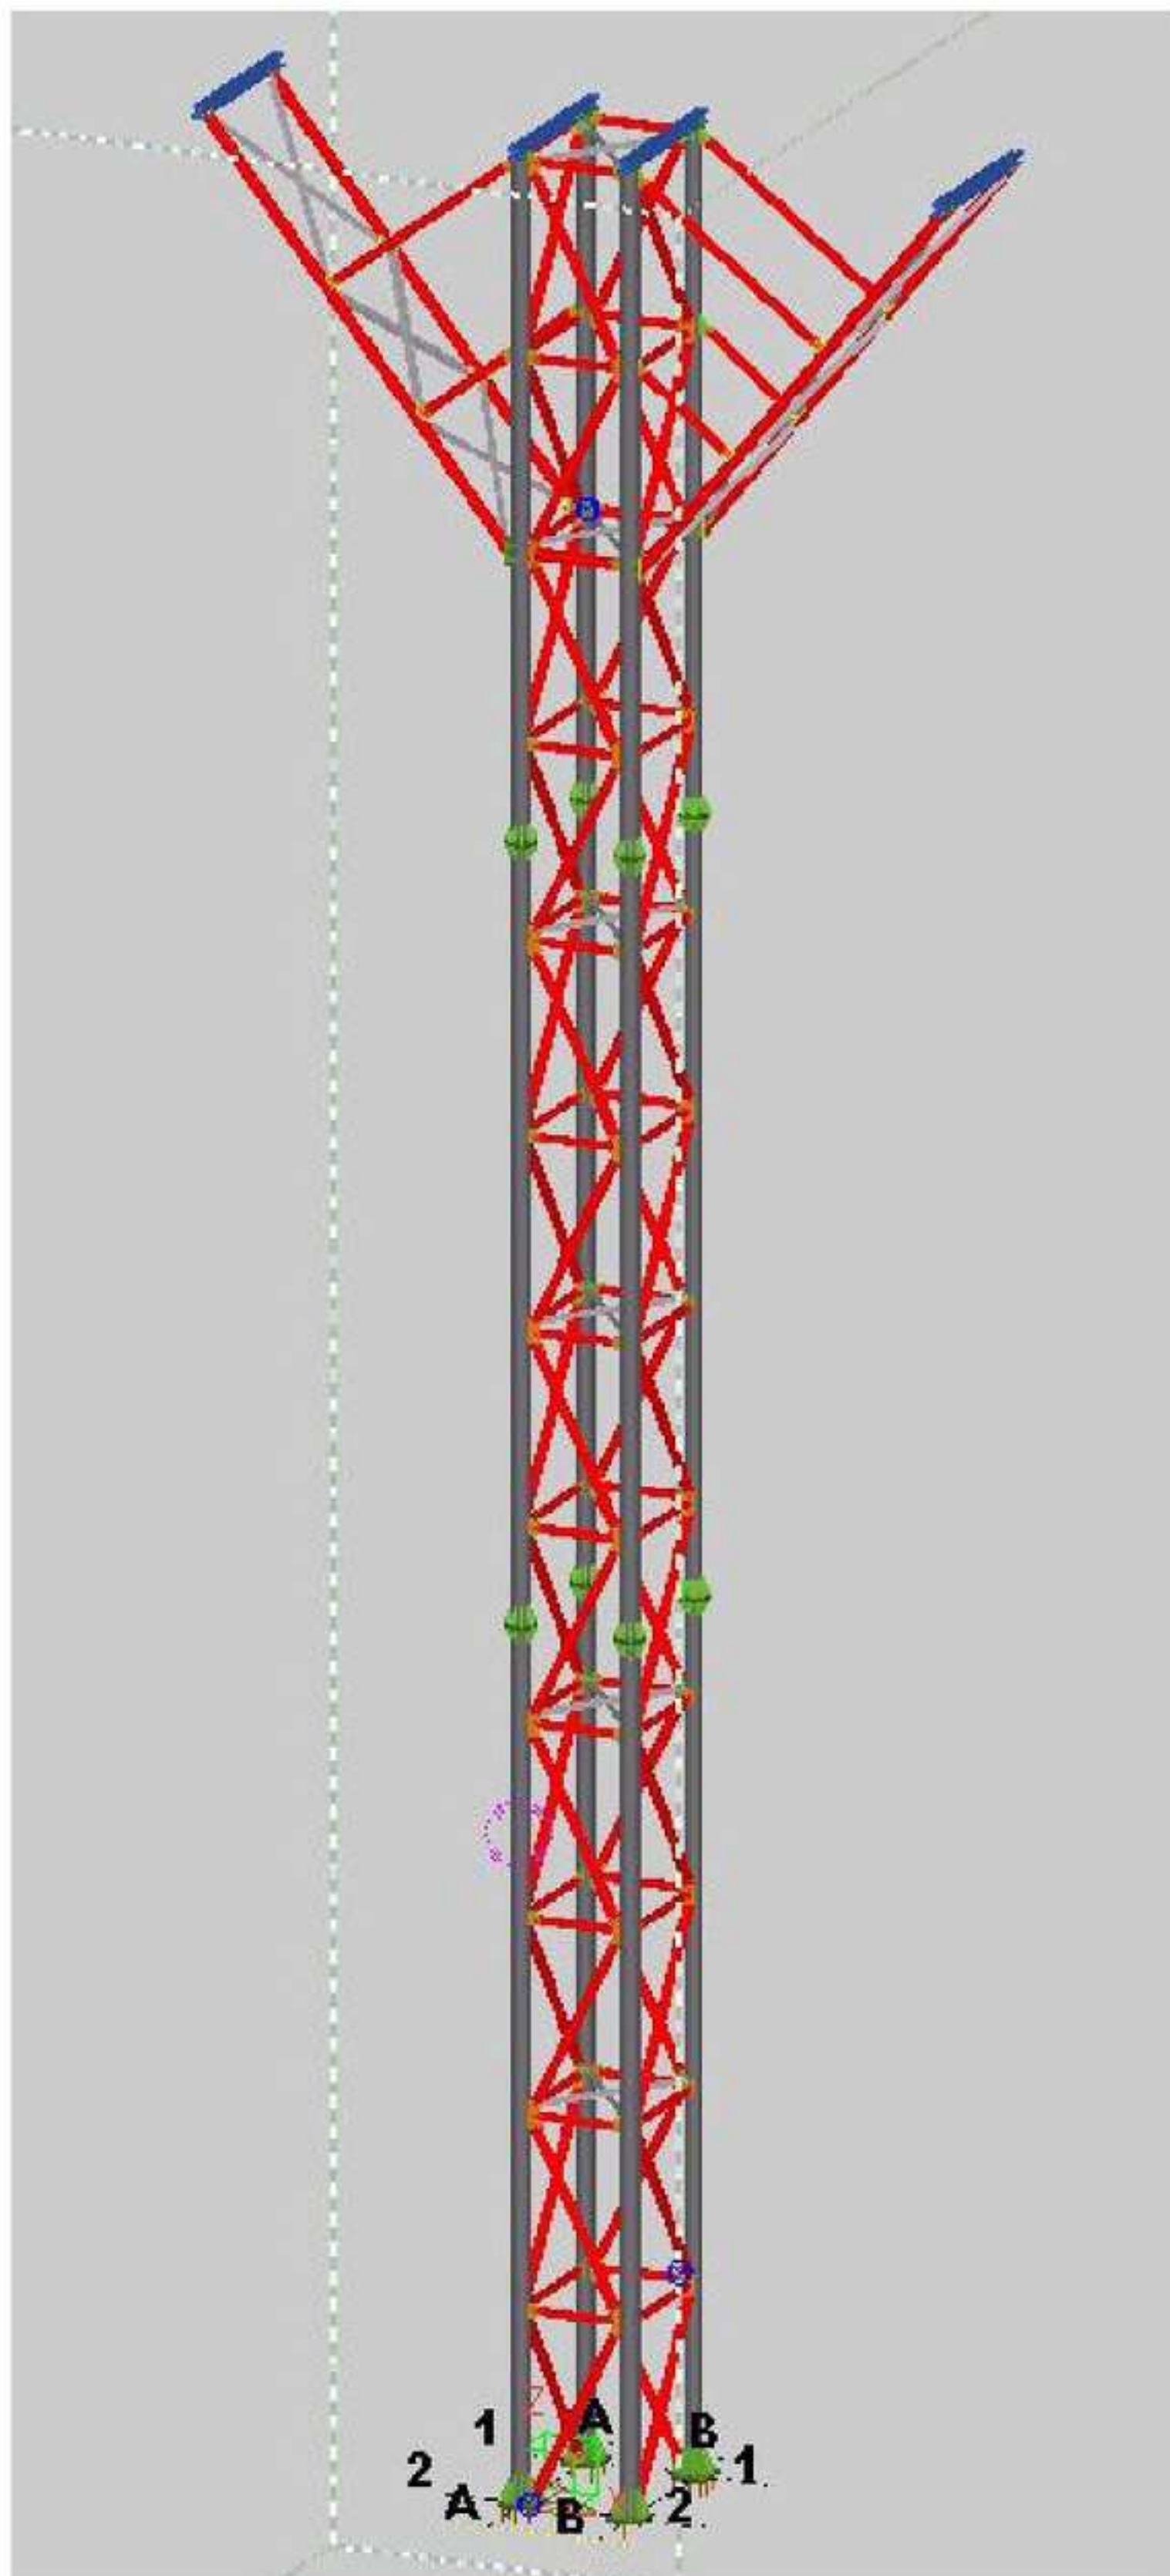
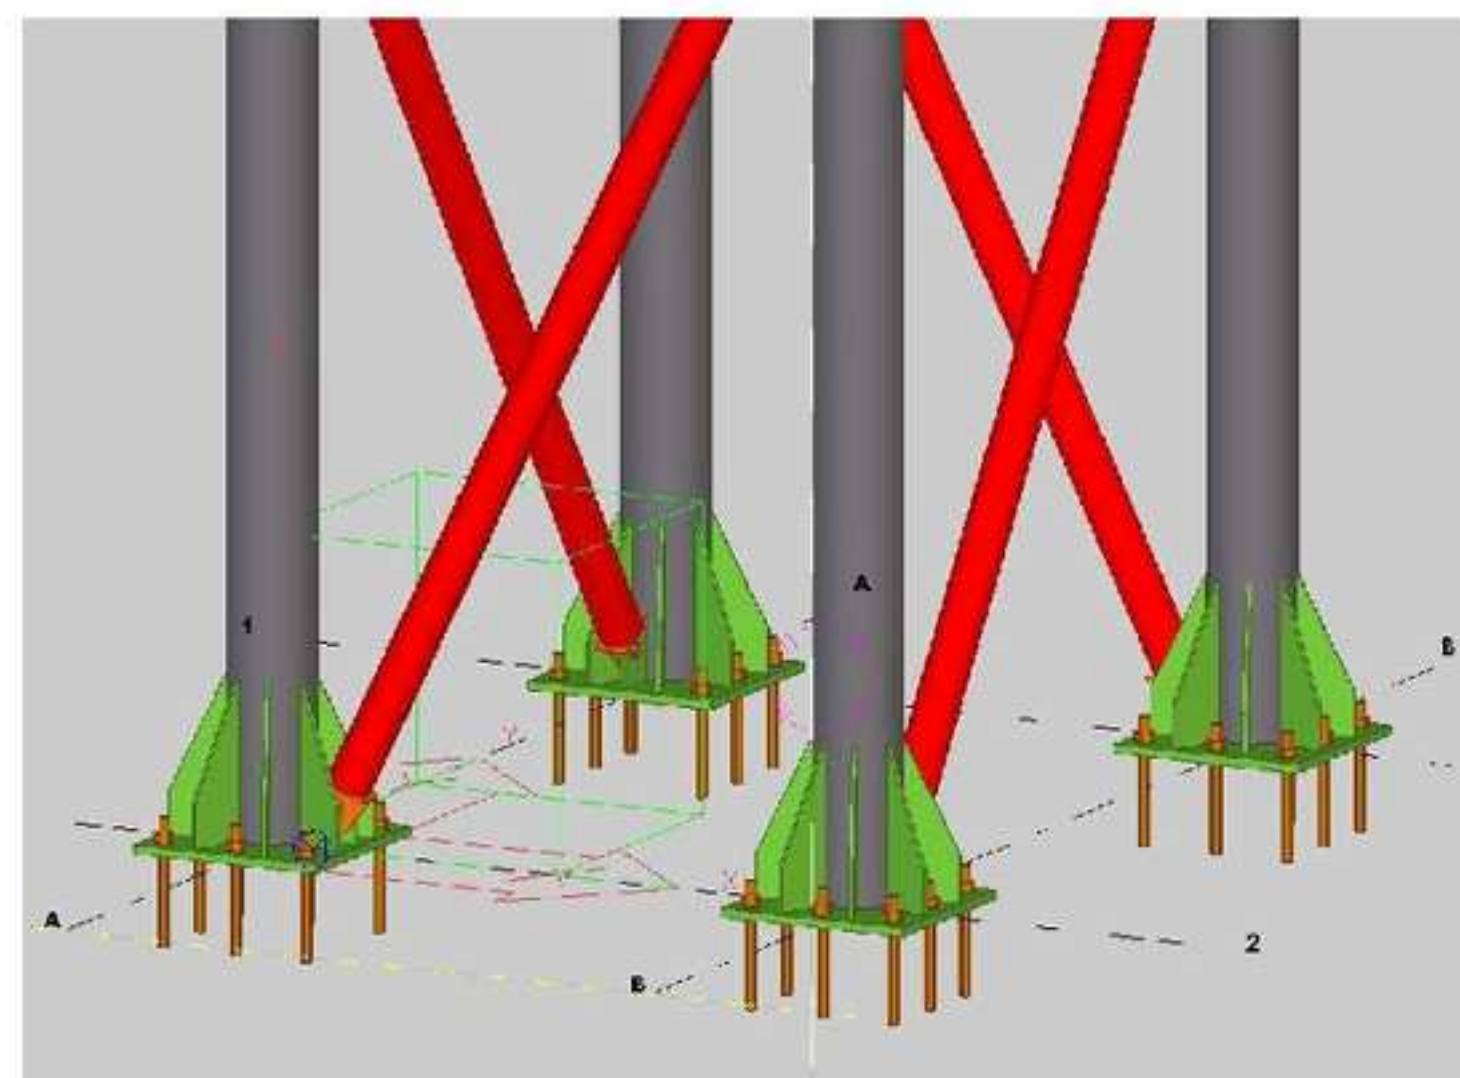


### ESTRUCTURA TORRE SOPORTE PASARELA 1,44X1,90 H= 29,90M | REF. BADAWY19

- Estructura tubular para torre soporte pasarela.
- Fabricación en acero S275JR galvanizado en caliente posteriormente

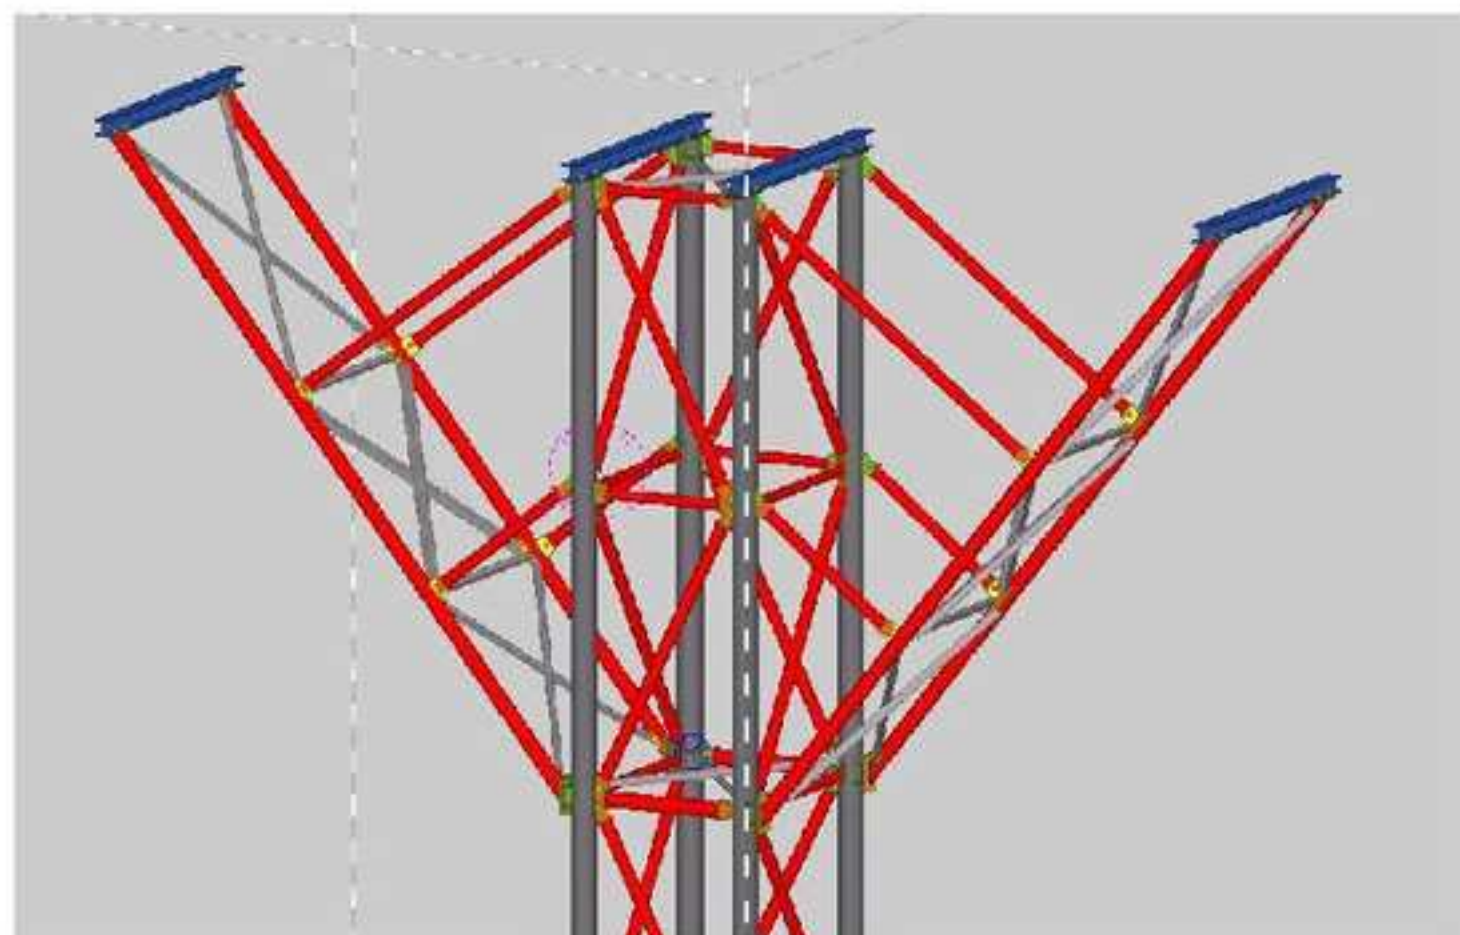

Todas las estructuras van unidas mediante tornillería calidad 8.8.

Todos los niveles transitables se dispondrá de rodapiés y piso de rejillas electrosoldadas galvanizadas tipo tramex.